

Lesy hl. města Prahy
Práčská 1885
106 00
Praha 10 - Záběhlice

Žadatel:

Spolek Hájovna, z.s., Zikova 522/3, 160 00, Dejvice, Praha 6
IČO: 04417062

Věc: Oznámení nesouladnosti uveřejnění smlouvy v registru smluv a žádost o poskytnutí informací

V registru smluv je uveřejněna objednávka s označením EDO 138/2021, která má představovat smlouvu uzavřenou mezi Lesy hl. města Prahy a společností YIT Stavo s.r.o. ze dne 3.12.2021 (datum zveřejnění 13.12.2021), ID podle metadat 17385571 (dále jen „smlouva“).

Smlouva je v registru uveřejněna dva krát, přičemž uvedená cena plnění se u každého uveřejnění liší, a v jednom z případů tak nekoresponduje se zněním objednávky.

Smlouva je představována potvrzenou objednávkou a výslovně odkazuje na email ze dne 2.12.2021 obsahující nabídku, která stanovuje rozsah poptávaného a potvrzovaného plnění, a projekt, obě jakožto nedílné součásti a přílohy. Smlouva tak nebyla zveřejněna úplně, jak požaduje zákon č. 340/2015 Sb., o registru smluv. Žadatel se proto obrací na Lesy hl. města Prahy jakožto publikující stranu, aby uvedl uveřejnění smlouvy do souladu se zákonem a zahrnul příslušný email a projekt (v příslušném možném rozsahu) do uveřejnění.

Žadatel se dále v této souvislosti obrací na Lesy hl. města Prahy se žádostí o poskytnutí informací podle zákona č. 106/1999 Sb., o svobodném přístupu k informacím, a to se žádostí o poskytnutí:

- informací, proč je smlouva uvedena dva krát, vždy s jinou cenou plnění, a pokud byly uzavřeny dvě smlouvy, žádá o poskytnutí druhé smlouvy, která nebyla zveřejněna,
- projektu, k němuž se smlouva vztahuje, případně informacím o projektu,
- informací o příslušném stavebním povolení či jiném veřejnoprávním povolení (územní rozhodnutí, souhlas s provedením stavby apod.), k němuž se smlouva anebo příslušný projekt, který je přílohou smlouvy (projekt je uveden v textu objednávky), vztahuje,
- informací, zdali již bylo plnění podle smlouvy provedeno, a pokud ano, kdy k takovému plnění došlo.

Žadatel děkuje předem za součinnost a poskytnutí informací.

V Praze dne 24.03.2023

Spolek Hájovna, z.s.

datum: 25.4.2023
vaše zn.:
naše zn.:
odesílatel: Ing. Ondřej Palička

Spolek Hájovna, z.s.
Zikova 522/3
160 00, Dejvice, Praha 6
IČ: 04417062

Věc: Poskytnutí informací podle zákona č. 106/1999 Sb., o svobodném přístupu k informacím na odpověď dotazu, doručeného dne 12.4.2023

Vážení,

k Vaším dotazům ve věci zveřejnění smluv, které byly organizaci Lesy hl. m. Prahy doručeny žádostí dne 12.4.2023, Vám sdělujeme následující.

Dotaz 1: Žádost o poskytnutí informací, proč je smlouva uvedena dvakrát, vždy s jinou cenou plnění, a pokud byly uzavřeny dvě smlouvy, žádá o poskytnutí druhé smlouvy, která nebyla zveřejněna.

- Kontrolou registru smluv bylo zjištěno, že vzhledem k času vložení pravděpodobně došlo k přerušení procesu nahrávání smlouvy z technických důvodů, což se někdy děje, a proto byla smlouva nakonec nahrána dvakrát, nicméně dle našeho názoru se jedná o dva totožné dokumenty, které se neliší, a to ani v metadatech.

Dotaz 2: Žádost o zaslání projektu, k němuž se smlouva vztahuje, případně informacím o projektu.

- V příloze zasiláme dokumenty, které máme v dané záležitosti k dispozici.

Dotaz 3: Žádost o informaci o příslušném stavebním povolení či jiném veřejnoprávním povolení (územní rozhodnutí, souhlas s provedením stavby apod.), k němuž se smlouva a nebo příslušný projekt, který je přílohou smlouvy (projekt je uveden v textu objednávky), vztahuje.

- V příloze zasiláme dokumenty, které máme v dané záležitosti k dispozici.

Dotaz 4: Žádost o informaci, zdali již bylo plnění podle smlouvy provedeno, a pokud ano, kdy k takovému plnění došlo.

- Ano, plnění bylo poskytnuto, práce byly předány na základě předávacího protokolu dne 30.3.2022.

Se srdečným pozdravem,

Ing. Ondřej Palička
Digitálně podepsal
Ing. Ondřej Palička
Datum: 2023.04.27
10:48:28 +02'00'

Ing. Ondřej Palička, ředitel organizace
Lesy hl. m. Prahy

Digitální a informační agentura

Tento dokument byl automaticky vygenerován informačním systémem registru smluv ve smyslu § 5 odst. 4 zákona č. 340/2015 Sb., o registru smluv. Dokument vygeneroval správce registru smluv, kterým je Digitální a informační agentura.

Informace o zápisu:

ID smlouvy:	17385519
ID verze:	18705835
Číslo verze:	1
Datum a čas zveřejnění:	13.12.2021 10:23:35
Zveřejňující subjekt:	Lesy hl. m. Prahy (4n8xbv7)
ID návazné smlouvy:	
Email pro zaslání potvrzení:	nedelkova@lesy-praha.cz

Publikující smluvní strana:

Název subjektu:	Lesy hl. m. Prahy
IČO:	45247650
Datová schránka:	4n8xbv7
Adresa:	Práčská 1885/12, 10600 Praha 10, CZ
Útvar / Odbor / Org. složka:	

Smlouva:

Předmět smlouvy:	Objednávka - Stavební úpravy koryta potoka, příprava staveniště
Datum uzavření:	03.12.2021
Číslo smlouvy / č. jednací:	EDO 138-2021
Podpisující osoba:	
Hodnota bez DPH:	60 422,00 CZK
Hodnota vč. DPH:	73 110,62 CZK

Smluvní strany:

Název:	YIT Stavo s.r.o.
IČO:	26420562
Datová schránka:	zbecfkg
Adresa:	Generála Píky 430/26, Dejvice, 16000, Praha 6
Útvar / Odbor / Org. složka:	

Přílohy:

EDO 138-2021 registr.pdf

324.01 kB, 13.12.2021 10:24:55

7f16cf783b61d56b1fa1b194aef4a59a3000e61895c26a5354f610dadaa17fc8

Adresa záznamu:

<https://smlouvy.gov.cz/smlouva/18705835>

Digitální a informační agentura

Tento dokument byl automaticky vygenerován informačním systémem registru smluv ve smyslu § 5 odst. 4 zákona č. 340/2015 Sb., o registru smluv. Dokument vygeneroval správce registru smluv, kterým je Digitální a informační agentura.

Informace o zápisu:

ID smlouvy:	17385571
ID verze:	18705887
Číslo verze:	1
Datum a čas zveřejnění:	13.12.2021 10:25:33
Zveřejňující subjekt:	Lesy hl. m. Prahy (4n8xbv7)
ID návazné smlouvy:	
Email pro zaslání potvrzení:	nedelkova@lesy-praha.cz

Publikující smluvní strana:

Název subjektu:	Lesy hl. m. Prahy
IČO:	45247650
Datová schránka:	4n8xbv7
Adresa:	Práčská 1885/12, 10600 Praha 10, CZ
Útvar / Odbor / Org. složka:	

Smlouva:

Předmět smlouvy:	Stavební úpravy koryta potoka, příprava staveniště
Datum uzavření:	03.12.2021
Číslo smlouvy / č. jednací:	EDO 138-2021
Podpisující osoba:	
Hodnota bez DPH:	
Hodnota vč. DPH:	73 110,62 CZK

Smluvní strany:

Název:	YIT Stavo s.r.o.
IČO:	26420562
Datová schránka:	zbecfkg
Adresa:	Generála Píky 430/26, Dejvice, 16000, Praha 6
Útvar / Odbor / Org. složka:	

Přílohy:

EDO 138-2021 registr.pdf


324.01 kB, 13.12.2021 10:26:55

7f16cf783b61d56b1fa1b194aef4a59a3000e61895c26a5354f610dadaa17fc8

Adresa záznamu:

<https://smlouvy.gov.cz/smlouva/18705887>

SITUACE M 1:1000

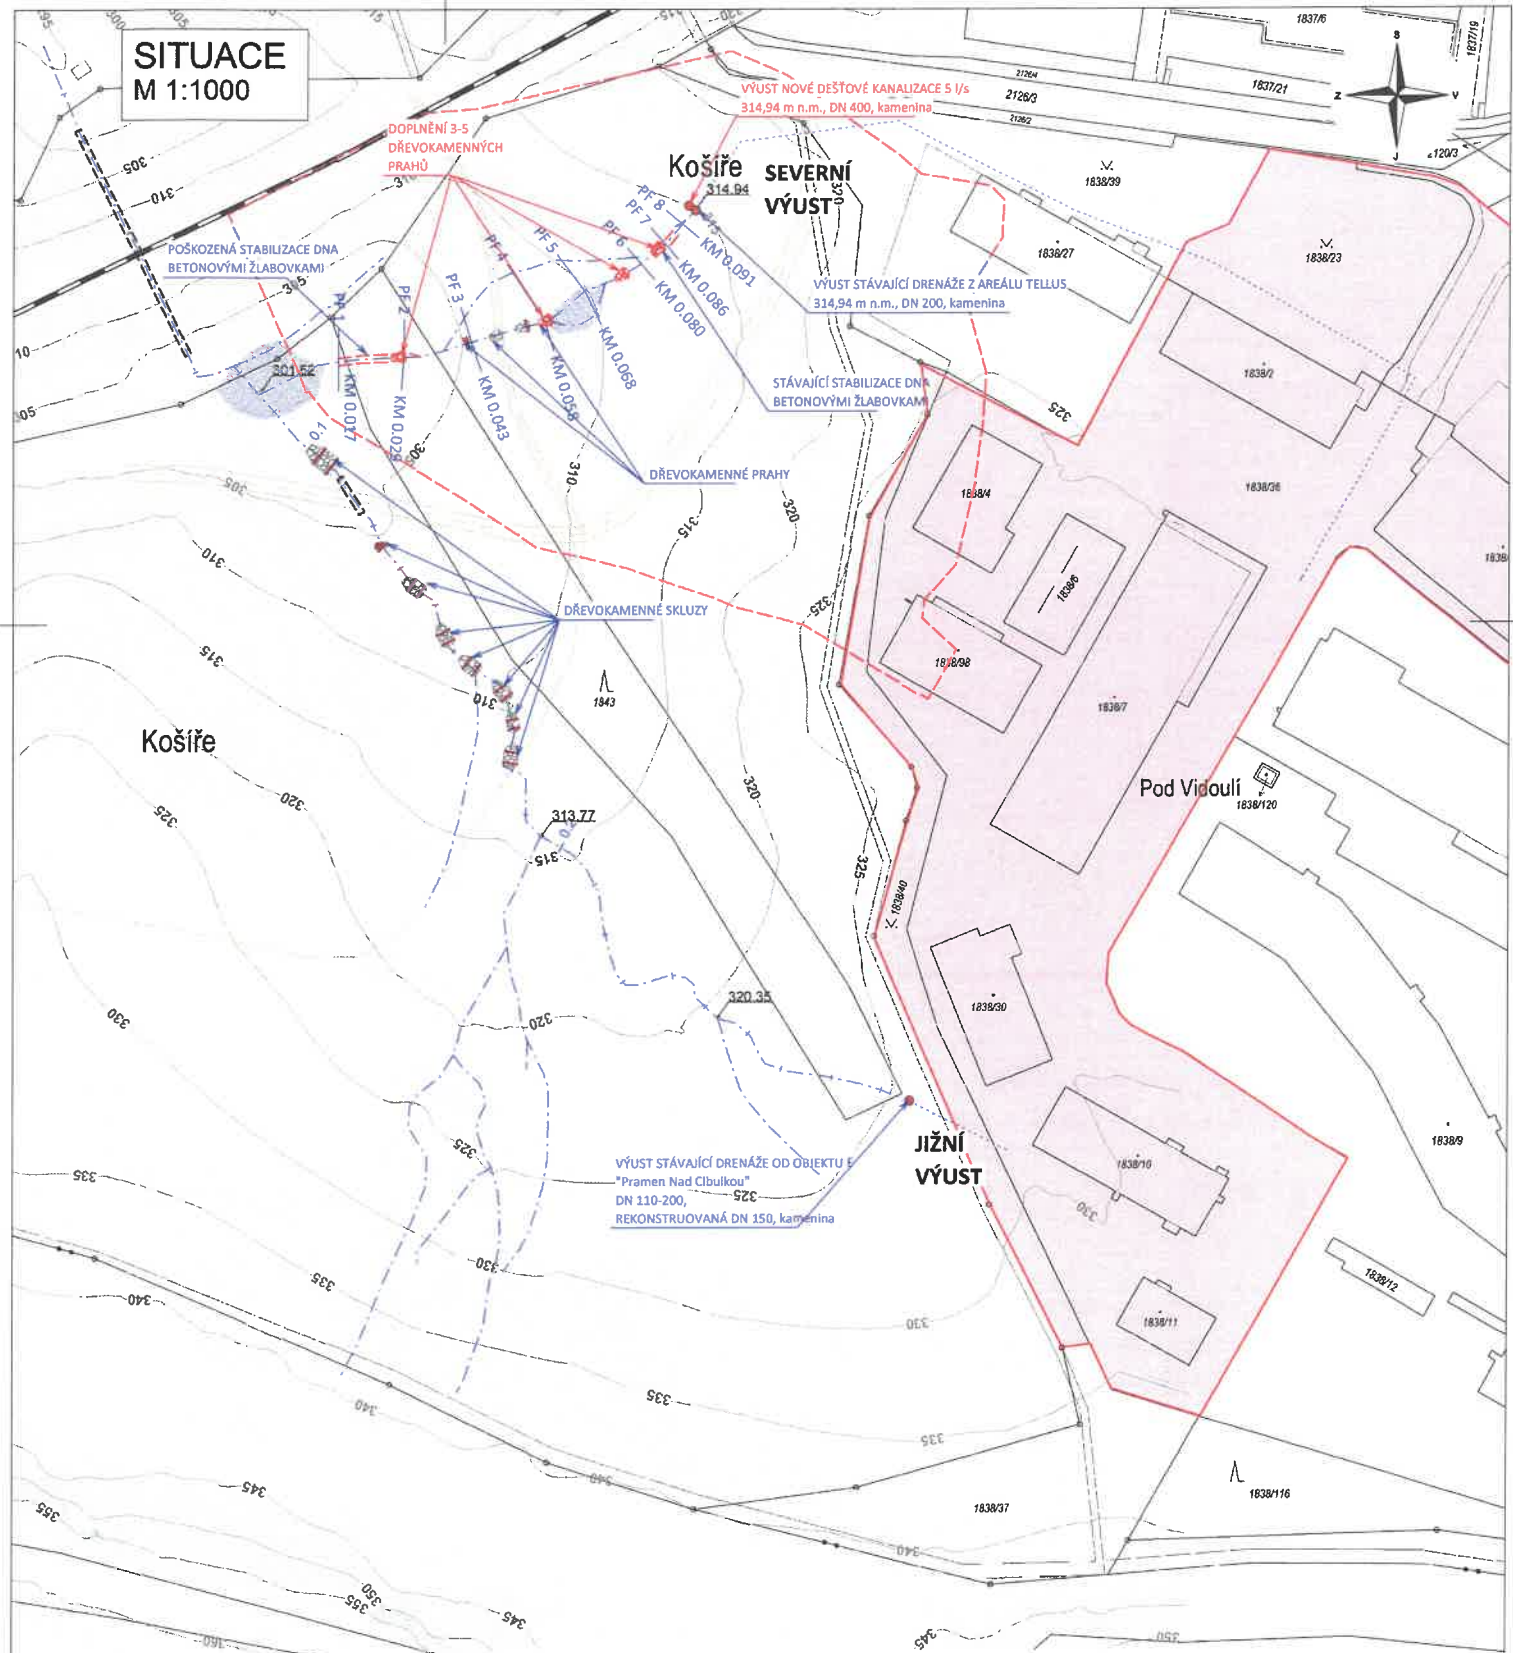


POZNÁMKA:
ZÁKRES VEDENÍ INŽENÝRSKÝCH SÍTÍ JE INFORMATIVNÍ. PŘED ZAHÁJENÍM STAVEBNÍCH PRACÍ MUSÍ BÝT PROVEDENO JEJICH VYTYČENÍ.
DOKUMENTACI LZE UŽÍVAT POUZE VE SMYSLU PŘÍSLUŠNÉ SMLOUVY O DÍLO. VÝKRES, ČI JEHO ČÁST, MŮŽE BÝT KOPÍROVÁN NEBO JINÝM ZPŮSOBEM ROZŠÍŘOVÁN
POUZE PO PŘEDCHOZÍM SOUHLASU AUTORA DOKUMENTACE. © ŠINDLAR s.r.o.

LEGENDA

- AREÁL TELLUS
- - - ROZVODNICE DÍLČÍHO POVODÍ
- OSA TOKU
- - - OSA STÁVAJÍCÍ DRENÁŽE
- - - STÁVAJÍCÍ KOMUNIKACE
- - - DŘEVĚNÉ KONSTRUKCE A PRVKY
- - - PRVKY Z KAMENNÉHO ZÁHOZU
- - - STÁVAJÍCÍ MOKŘÁD, TŮŇ
- - - POPIS
- - - POPIS - NÁVRHOVÝ STAV
- - - OPEVNĚNÍ KORYTA ŽLABOVKAMI
- - - STÁVAJÍCÍ PROPUSTEK
- - - VÝUST DRENÁŽE
- - - ŽELEZNICE

VEDOUČÍ PROJEKTU	VYPRACOVAL	KONTROLOVAL	AUTORIZACE	STAVBY VODNÍHO HOSPODÁŘSTVÍ A KRAJINNÉHO INŽENÝRSTVÍ	
Ing. Tereza Kolínová	Ing. Tereza Kolínová	Ing. Jiří Kaplan	Ing. Milošlav Šindlar	 <small>ŠINDLAR s.r.o., Na Brně 372/2a, 500 06 Hradec Králové, IČO 260 03 236</small>	
KRAJ: Hlavní město Praha		STAVEBNÍ ÚŘAD: x			
KATASTRÁLNÍ ÚZEMÍ: Košíře				DATUM	08/2021
INVESTOR: YIT Stavo s. r. o., TELEHOUSE – Generála Píky 430/26, 160 00 Praha 6				STUPEŇ	Posudek
Areál Tellus - vyústění drenážního systému				ČÍSLO ZAKÁZKY	20210171
				SOUŘADNÝ / VÝŠKOVÝ SYSTÉM	S-JTSK/Bpv
SITUAČNÍ VÝKRES				INTERVAL VRSTEVNIC	500 mm
				MĚŘÍTKO	1 : 1000
				ČÍSLO KOPIE	
				Č. VÝKRESU	C.1

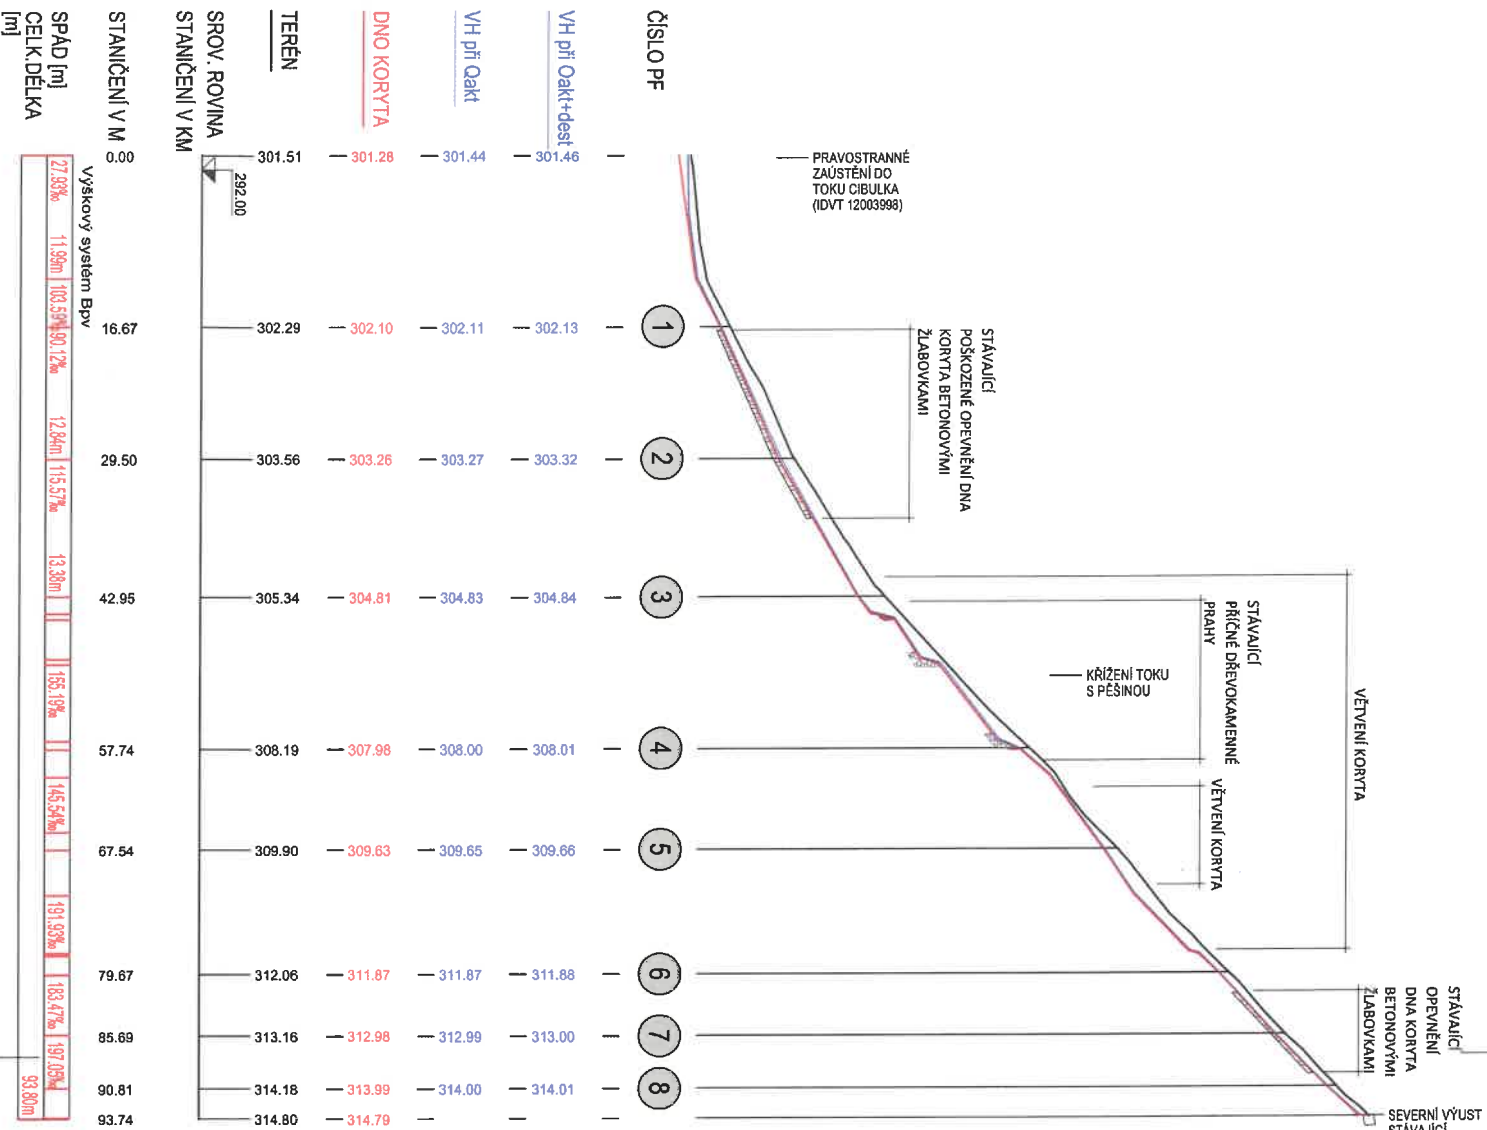

POZNÁMKA:
 ZAKRES VEDENÍ INŽENÝRSKÝCH SÍŤÍ JE INFORMATIVNÍ. PŘED ZAHÁJENÍM STAVEBNÍCH PRACÍ MUSÍ BÝT PROVEDENO JEJICH VYTČENÍ.
 DOKUMENTACE UŽÍVAT POUZE VE SMYSLU PŘÍSLUŠNÉ SMLOUVY O DÍLO, VÝKRES, ČI JEHO ČÁST, MŮŽE BÝT KOPÍROVÁN NEBO JINÝM ZPŮSOBEM ROZŠÍŘOVÁN
 POUZE PO PŘEDCHOZÍM SOUHLASÍ AUTORA DOKUMENTACE. © ŠINDLAR S.R.O.

VEDOUČÍ PROJEKTU	VYPRACOVAL	KONTROLOVAL	AUTORIZACE	STAVBY VODNÍHO HOSPODÁŘSTVÍ A KRAJINNÉHO INŽENÝRSTVÍ	SAMOLAR
Ing. Tereza Kolínová	Ing. Tereza Kolínová	Ing. Jiří Kaplan	Ing. Miloš Šindlar	ŠINDLAR S.R.O., Na Brně 877/2a, 500 08 Hradec Králové, IČO 260 03 238	
KRAJ: Hlavní město Praha	KATASTRÁLNÍ ÚZEMÍ: Koštra	STAVEBNÍ ÚŘAD: Úřad Praha 5		FORMÁT	2 x A4
INVESTOR: VIT Sava s. r. o., TELEHOUSE – Generála Pivky 430/26, 160 00 Praha 6				DATA	08/2021
Areal: Tellus - ulice Naskové	odborné stanovisko v oboru vodního hospodářství			STUPEŇ	Odborné stanovisko 20210171
Podélný profil toku od Severní výusti				ČÍSLO ZAKÁZKY	Bpv
				SOUKADNÝ / VYŠKOVÝ SYSTÉM	
				INTERVAL VŘSTEVNIC	
				MĚŘÍTKO	1 : 500 / 100
				Č. VÝKRESU	C.3.
					ČÍSLO KOPIE

datum: 17. 12. 2021
vaše zn.:
naše zn.: 2177/21_VT_0975/2018
odesílatel: Ing. M. Kuchařová, kucharova@lesy-praha.cz
tel.:778457063

YIT Stavo s.r.o.
Generála Píky 430/26
160 00 Praha 6



Věc: Stanovisko správce toku ke stavbě - Areál Tellus - vodoprávní řízení, ulice Naskové k.ú. Košíře v Praze 5, pro stavební řízení

Organizace Lesy hl. m. Prahy provádějící správu vodního toku Cibulka, dle zřizovací listiny, k předložené dokumentaci pro stavební řízení k výše uvedené stavbě - Areál Tellus - vodoprávní řízení, ulice Naskové při pozemcích č. parc. 1838/2, 1838/3, 1838/4, 1838/6, 1838/7, 1838/10, 1838/11, 1838/23, 1838/30, 1838/36, 1838/37, 1838/38, 1838/40 a 1838/98 k.ú. Košíře v Praze 5, sděluje následující:

S předloženou projektovou dokumentací souhlasíme.

Předmětem projektové dokumentace je povolení veřejného vodovodního řadu, veřejného kanalizačního řadu, veřejného dešťového kanalizačního řadu a areálové retenční nádrže dešťových vod pro několik bytových domů. Bytové domy A1, A2 a A3 (na společné podnoži s podzemními garážemi), objekt s obchodem a službami B a bytové domy E1, E2 a E3 (na společné podnoži s podzemními garážemi) jsou novostavby. Objekt C je stávající budova, která bude zvýšena o jedno podlaží a doplněna o nové schodiště a výtah. Objekt D1 je stávající, bude však částečně odbourán a bude ponechána pouze funkční část kotelny a skladu. Ponechaná část objektu D1 bude rekonstruována. Skladový objekt D2 nebude upravován. Zpevněné plochy, drobná areálová architektura, opěrné stěny, atd. jsou novostavbami.

V komunikaci budou uloženy nové inženýrské sítě vč. veřejného dešťového kanalizačního řadu. Do tohoto kanalizačního řadu budou svedeny veškeré dešťové odpadní vody z objektů, zpevněných ploch a parkingů a z veřejné komunikace. V rámci areálu budou splaškové a dešťové odpadní vody vedeny odděleně. Dešťové vody ze střech objektů, zpevněných ploch a parkingů a veřejné komunikace budou svedeny přes retenční nádrž s řízeným odtokem do rozrážecího kamenného pole. Z tohoto kamenného pole bude vedena vysypaným korytem v údolnici směřující k vodoteči. Toto koryto bude co nejvíce reflektovat stávající terén. Dno koryta bude v hloubce cca 1,0 m (do rostlého terénu)

zpevněno pomocí větších kamenů do 500 kg. Zbytek koryta bude doplněn kameny do velikosti 125 kg. Šířka koryta bude cca 1,5 m.

Výše uvedená RN bude mít objem min. 282,5 m³ bude umístěna v zemi u objektu B pod parkingem. Na výstupu z RN bude osazeno regulační zařízení (vírový ventil) pro regulaci odtoku z retenční nádrže na 5 l/s. Z retenční nádrže bude veden přepad, který bude v případě vyšších srážek, které nebude navrhovaná retence schopna pojmout, odvádět dešťové vody do splaškové kanalizace.

U objektů A (A1, A2 a A3) a E (E1, E2 a E3) budou ještě na dešťové kanalizaci osazeny 2 akumulární nádrže pro závlahu o objemu cca 10 m³.

Část dešťových vod z veřejné komunikace bude odváděna přímo do splaškové kanalizace a to v množství 8 l/s.

Přítok do stavební jámy pažené nepropustnými pilotami se očekává cca 1,73 m³/den, takže ve stavební jámě nebude nutné uměle snižovat hladinu podzemní vody, ale bude stačit standardní povrchové čerpání ze dna stavební jámy. Ve stavební jámě jsou navrženy dvě sběrné studny opatřené kalovými filtry. Z těchto sběrných studní bude voda odčerpávána čerpadly do nového veřejného řadu v budoucnu sloužícího pro odvod dešťových vod z areálu přes retenční nádrž do vodoteče.

Výše uvedené rozrážecí kamenné pole a vysypané koryto směřující k vodoteči bude zhotoveno na základě smlouvy s organizací Lesy hl. m. Prahy (správcem toku).

Toto stanovisko nenahrazuje stanovisko vlastníka pozemku.

V příloze vracíme projektovou dokumentaci. Její část D2.3.02 Situace kanalizace si ponecháváme pro vlastní potřebu.



Ing. Ondřej Palička
ředitel organizace

Lesy hl. m. Prahy
Práčská 1885, 106 00 Praha 10
www.lesypraha.cz
IČ: 45247650, DIČ: CZ45247650
č. 20

Rozdělovník:

OCP – MHMP, oddělení péče o zeleň, Jungmannova 35, 110 00 Praha 1.

CENOVÁ NABÍDKA

Stavba: Cibulka - odtokové koryto

Objekt:

Objednatel:

Zhotovitel: Lesy hl. m. Prahy

Místo:

Zpracoval: Ing. Eichler

Datum: 22. 11. 2021

Č.	Kód položky	Popis	MJ	Množství celkem	Cena jednotková	Cena celkem
----	-------------	-------	----	-----------------	-----------------	-------------

HSV Práce a dodávky HSV 42,222.00

4 Vodorovné konstrukce 26,210.00

1	R02	Zřízení prahů z dřevěné kulatiny	KS	5.000	1,985.00	9,925.00
2	R01	Zřízení vrstvy z geotextilie S07 700/g/m2 -pod prahy	m2	10.000	78.00	780.00
3	464531112	Pohoz z hrubého drceného kamenivo zrn 63 až 125 mm z terénu	m3	5.000	1,430.00	7,150.00
4	58344003	kamenivo drcené hrubé frakce 63/125	t	10.000	552.00	5,520.00
5	03	Rozebrání odvodnovacích žlabů včetně naložení na dopravní prostředek	m2	15.000	189.00	2,835.00

998 Přesun hmot 16,012.00

6	997002511	Vodorovné přemístění sutí a vybouraných hmot bez naložení ale se složením a urovnáním do 10 km	t	30.000	111.00	3,330.00
7	997013601	Poplatek za uložení na skládce (skládkovné) stavebního odpadu betonového kód odpadu 17 01 01	t	3.000	1,350.00	4,050.00
8	998321011	Přesun hmot pro hráze přehradní zemní a kamenité	t	20.800	415.00	8,632.00

VRN Vedlejší rozpočtové náklady 18,200.00

VRN2 Příprava staveniště * 9,250.00

9	020001000	Příprava staveniště - kácení porostů v trase včetně likvidace	soub.	1.000	9,250.00	9,250.00
---	-----------	---	-------	-------	----------	----------

VRN3 Zařízení staveniště 8,950.00

10	030001000	Zařízení staveniště - buňka, WC	soub.	1.000	8,950.00	8,950.00
----	-----------	---------------------------------	-------	-------	----------	----------

		Celkem				60,422.00
		DPH 21%				12,688.62
		Cena celkem				73,110.62

* Příprava staveniště - kácení porostů bude účtováno dle skutečnosti



Objednávka č.: 888 / O / 2021
Datum: 3.12.2021

OBJEDNATEL:

YIT Stavo s.r.o.
Generála Píky 430/26, 160 00 Praha 6
IČ: 264 20 562, DIČ: CZ 264 20 562

Kontaktní osoba:

Petr Brynda
Tel: 601 388 283
E-mail: petr.bryndar@yit.cz

DODAVATEL:

Lesy Hl.m.Prahy
Práčská 1885/12
Praha 10, 106 00
IČ: 45247650
DIČ: CZ45247650

Kontaktní osoba:

Ing. Jaroslav Eichler
Tel: +420 777 364 882
E-mail: eichler@lesy-praha.cz

NÁZEV PROJEKTU: TAPIO Cibulka**PŘEDMĚT OBJEDNÁVKY: Úprava koryta v lese**

Na základě nabídky / smlouvy č.: Nabídka zasláná mailem dne 2.12.2021

Činnost	Cena bez DPH	Termín
Stavební úpravy koryta potoka v lese do kterého budou vypouštěny dešťové vody z projektu Tellus	60 422,-	
Příprava staveniště – kácení stromů, bude účtováno dle skutečných nákladů. Cenu před započítáním prací odsouhlasí Objednatel.	Max. 18 000,-	
		01/2022
Celková cena bez DPH:	60 422,-	

Místo a způsob předání:	Osobně v sídle objednatele / elektronicky / ...
Způsob platby:	Po dodání bezchybného plnění bankovním převodem. Daňové doklady zasílejte zásadně elektronicky na adresu: fakturace@yit.cz
Splatnost:	30 kalendářních dní
Smluvní pokuty:	V případě, že Dodavatel nesplní termín dodání ve lhůtě stanovené touto Objednávkou, zaplatí Objednateli smluvní pokutu ve výši 0,5 % z Ceny z ceny Objednávky za každý kalendářní den prodlení.
Záruky:	Dodavatel tímto poskytuje záruku za kvalitu v délce 24 měsíců od data dodání.
Další podmínky:	Dodavatel je povinen dodržovat Kodex etického chování YIT, Kodex zásad BOZP, Zásady mlčenlivosti a Všeobecné obchodní podmínky. Tyto dokumenty jsou uvedeny zde: https://bit.ly/2VNWhXR . Přijetím objednávky dodavatel potvrzuje akceptaci těchto podmínek.
Přílohy:	Nabídka ze dne 2.12. + projekt (upraveno dle obhlídky in-situ)

V ceně není zahrnuto DPH, které bude účtováno dle platných předpisů.

Podpis zodpovědného pracovníka:

Petr Brynda
Design Manager

DocuSigned by:

A37538FFAFB84CF...

Podpis oprávněné osoby:

Robert Pavelka
Development Manager

DocuSigned by:

F1C1052D9C34411...

Objednávku přijal:

DocuSigned by:

5BA79A150796456...

K faktuře přiložte kopie této objednávky, bez této kopie bude faktura vrácena. Na faktuře musí být uvedeno číslo objednávky.

YIT Stavo s. r. o.
Generála Píky 430/26
160 41 Praha

Bankovní spojení:
Raiffeisenbank 5010019648/5500
CZ76 5500 0000 0050 1001 9648

F_3_04_18_v08a

+420 226 258 760
+420 800 200 666
www.yit.cz